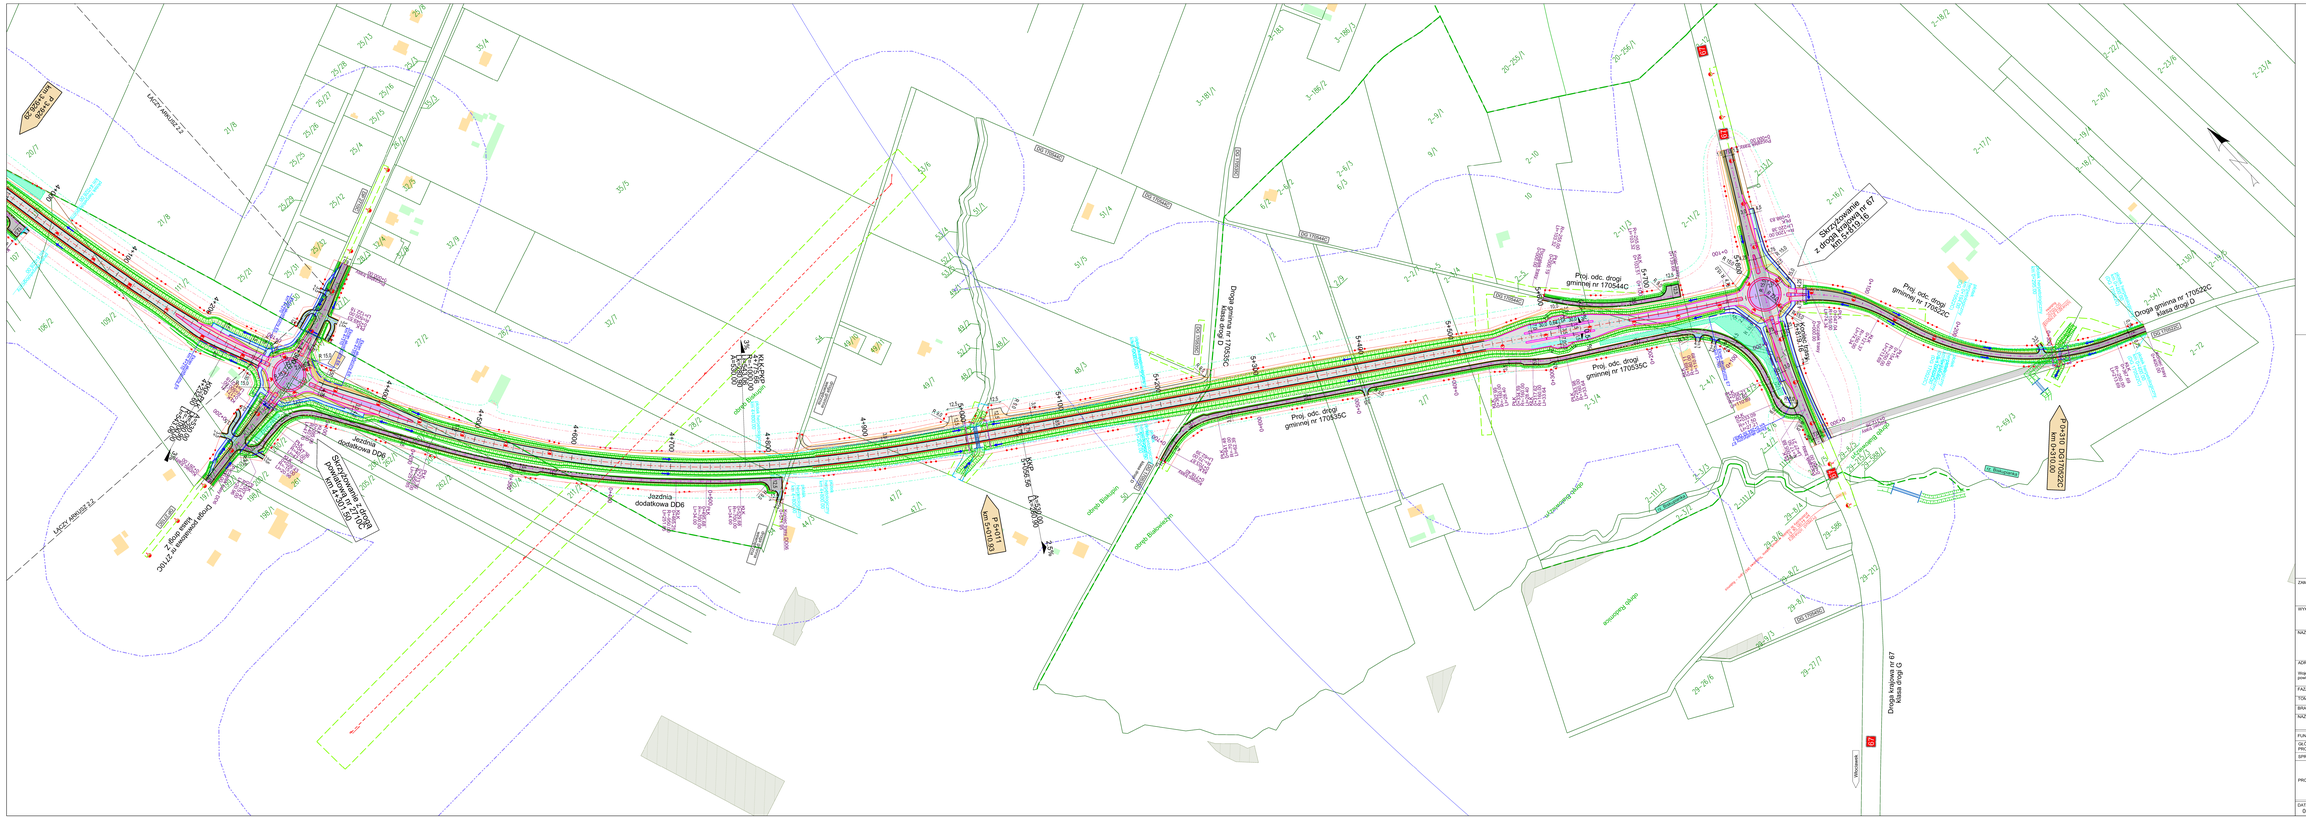

LEGENDA:

- proj. oś drogi obwodnicy
- proj. osie pozostałych dróg
- proj. linie rozgraniczające
- proj. linie rozgraniczające drogi wewnętrznej
- proj. obszar niezbędny do przejścia pożarów lasu (pas ochronny)
- proj. linie rozgraniczające korytarze z nieruchomości przeznaczone do przejścia pożaru lasu, kolejowej
- izolinia hałasu 61 dB w dzień
- izolinia hałasu 65 dB w dzień
- izolinia hałasu 56 dB w nocy
- zasięg oddziaływania inwestycji (wyniesiony o 50 m)
- proj. krawężnik kamienny
- proj. krawężnik kamienny trapezowy
- proj. krawężnik kamienny mostowy
- proj. ściętnik kamienny
- proj. krawędź jezdni/drogi
- proj. obrzeże
- proj. krawędź pobocza
- wydzielenia Państwowe Gospodarstwo Leśne Lasy Państwowe
- wydzielenia wg planu urządzenia lasu
- obszar chronionego krajobrazu
- grunty orne klas I-III
- istn. drogi do rozbiórki
- proj. chwodnica
- proj. droga dojazdowa
- proj. ukształtowanie terenu, ha wyżej ukształtowanych
- proj. pierścień ronda i przejezdna wyspa
- proj. wyspa kanalizacja ruch
- proj. chodnik
- proj. zieleń
- proj. ścieżka autobusowa
- proj. zjazd z betonu asfaltowego
- proj. zjazd (zjazd do zbiornika)
- proj. zbiornik retencyjny/infiltracyjny otwarty
- proj. rów
- kierunek spływu wody
- proj. przepust
- istn. rów
- proj. kanalizacja deszczowa
- proj. osadnik kanalizacji deszczowej
- proj. separator
- proj. studnia kanalizacji deszczowej
- proj. wylot kanalizacji deszczowej
- istn. linia kolejowa
- proj. osłona przeciwoślnieżna
- proj. bariera ochronna
- proj. balustrada
- proj. kanał technologiczny
- proj. pnie ochronne dla płazów
- proj. stopnie dla płazów
- proj. słup wraz z oprawą oświetlenia przejść dla pieszych/ otwarty do rozbiórki
- istn. zabudowania możliwe do rozbiórki
- istn. zabudowania o ograniczonej możliwości rozbiórki
- istn. granica działki ewidencyjnej
- istn. granica obrębów ewidencyjnych
- numer istn. działki ewidencyjnej
- proj. przegroda przeciwfiltracyjna
- proj. wzmocnienie podłoża geosiatką CBR
- proj. nasadzenia nasadzeń drzew i krzewów
- proj. ogrodzenie zbiorników
- proj. ekrany akustyczne

ark. 2.1 (w. zachodni)
ark. 2.2 (w. zachodni)
ark. 2.3 (w. zachodni)

ZAMAWIAJĄCY / INWESTOR:	**Generalna Dyrekcja Dróg Krajowych i Autostrad Oddział Bydgoszcz** ul. Fordońska 9 85-085 Bydgoszcz
WYKONAWCA:	**Voessing Polska Sp. z o. o.** ul. Tadeusza Kościuszki 59 85-079 Bydgoszcz
NAZWA INWESTYCJI:	Wykonanie opracowania dokumentacji pn. **„Studium Techniczno - Ekonomiczno - Środowiskowe z elementami Koncepcji Programowej wraz z materiałami do decyzji o środowiskowych uwarunkowaniach dla przedsięwzięcia pn.: Budowa obwodnicy Lipna"**
ADRES OBIEKTU BUDOWLANEGO:	Województwo kujawsko - pomorskie powiat toruński, gmina Lipno
FAZA PROJEKTU:	**STUDIUM TECHNICZNO - EKONOMICZNO - ŚRODOWISKOWE**
TOM:	**TOM A - CZĘŚĆ OGÓLNA**
BRANŻA:	**DROGOWA**
NAZWA RYSUNKU:	**PLAN SITUACYJNY Wariant zachodni - ark.3**

FUNKCJA	IMIĘ I NAZWISKO	SPECJALNOŚĆ / NR UPRAWNIEŃ	PODPIS
GŁÓWNY PROJEKTANT:	mgr inż. Michał Piera	Drogowa bez ograniczeń, nr 0/0/2/2/2