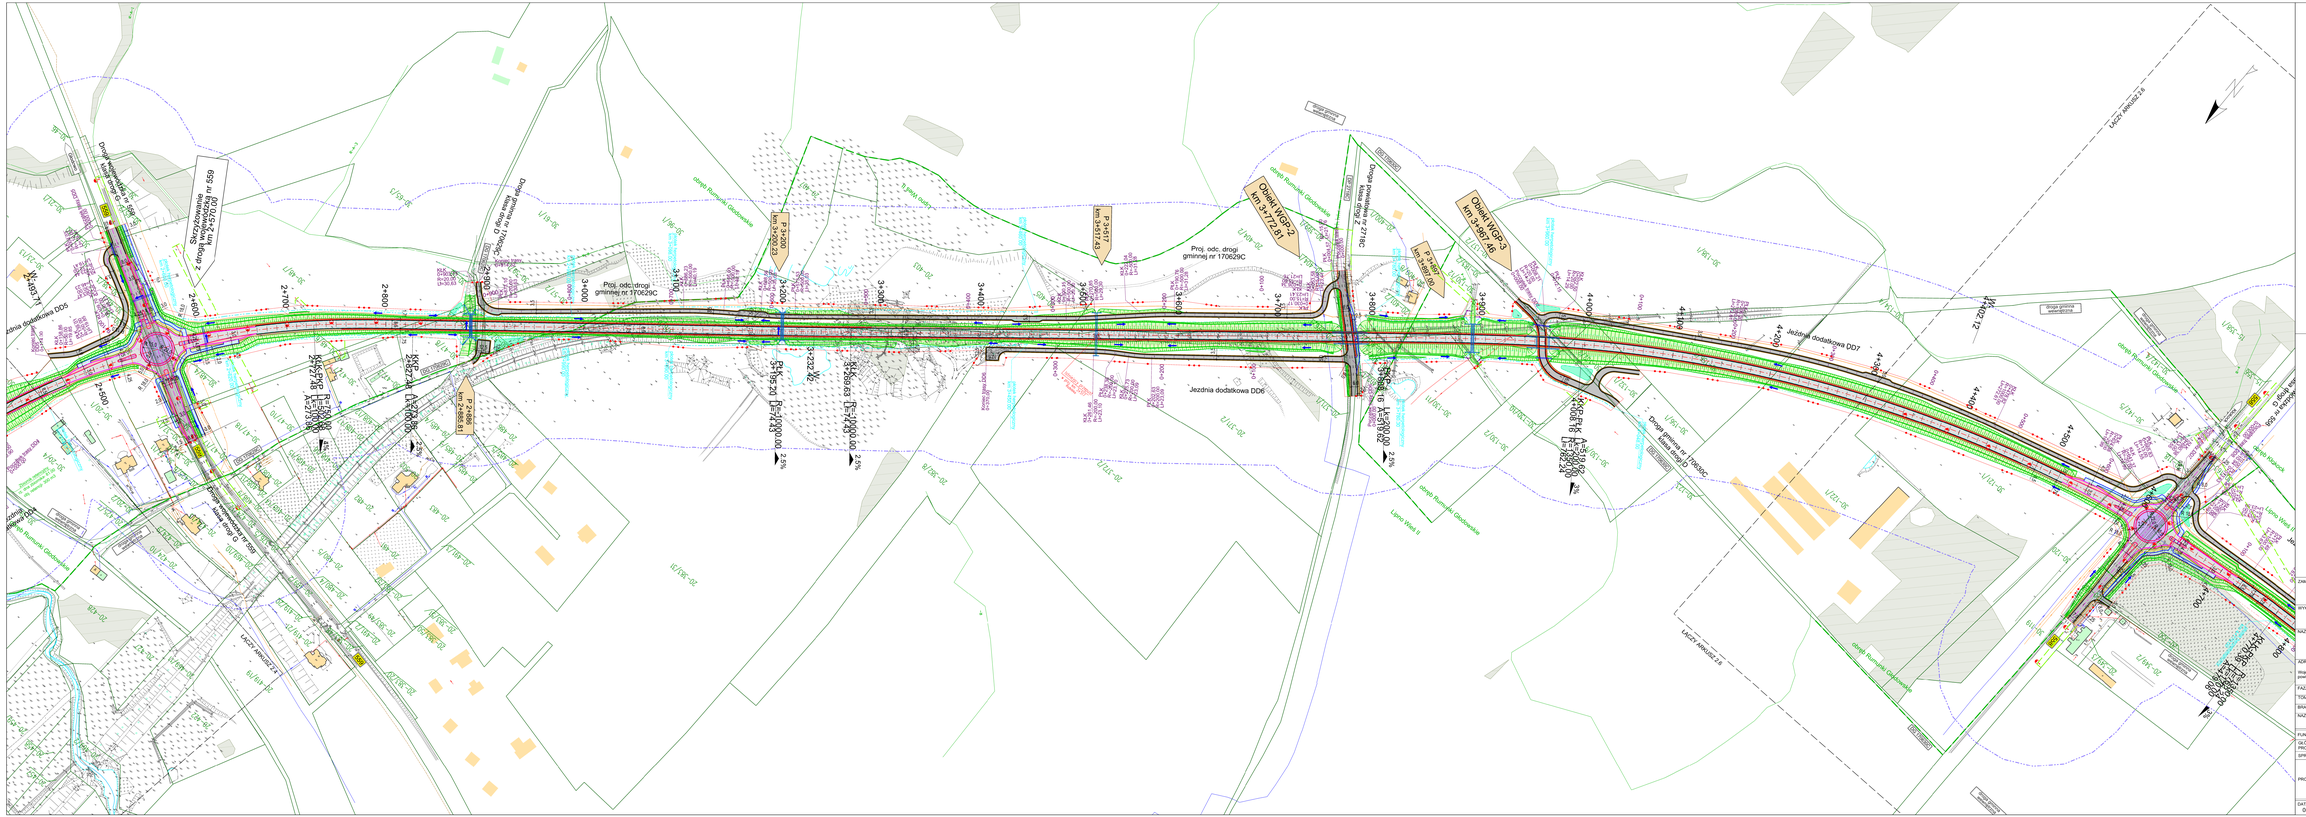

LEGENDA:

- proj. oś drogi obwodnicy
- proj. osie pozostałych dróg
- proj. linie nograniczające
- proj. linie nograniczające drogi tymczasowej
- proj. obszar niezbędny do przejścia przez tereny kolejowe
- proj. linie ograniczające korytarze z nieruchomościami
- proj. obszar niezbędny do przejścia przez tereny kolejowe
- izolina hałasu 61 dB w dzień
- izolina hałasu 65 dB w dzień
- izolina hałasu 56 dB w nocy
- zasięg oddziaływania inwestycji (wariant zerowy)
- proj. krawężnik kamienny
- proj. krawężnik kamienny trapezowy
- proj. krawężnik kamienny mostowy
- proj. ogoniki kamienny
- proj. krawężnik jezdnistrogi
- proj. obrzeże
- proj. krawężnik pobocza
- wydzielenia Państwowego Gospodarstwa Leśnego Lasy Państwowe
- wydzielenia wg planu urządzenia lasu
- obszar chronionego krajobrazu
- grunty orne klas I-III
- istn. drogi do rozbiórki
- proj. obwodnica
- proj. droga dojazdowa
- proj. ukształtowanie terenu, na skutek odzyskiwania
- proj. pierścień ronda i przejezdna wyspa
- proj. wyspa kanalizacja ruch
- proj. chodnik
- proj. zieleń
- proj. ciągi rowerowe
- proj. ciągi pieszo-rowerowe
- proj. ciągi pieszo-rowerowe otwarty
- proj. rów
- kierunek spływu wody
- proj. przepust
- istn. rów
- proj. kanalizacja deszczowa
- proj. osadnik kanalizacji deszczowej
- proj. separator
- proj. studnia kanalizacji deszczowej
- proj. wylot kanalizacji deszczowej
- istn. linia kolejowa
- proj. osłona przeciwśnieżowa
- proj. barwa ochronna
- proj. kanał technologiczny
- proj. płotki ochronne dla płazów
- proj. ekrany dla płazów
- proj. słup wraz z oprawą
- proj. słup wraz z oprawą oświetlenia przejścia dla pieszych
- obiekty do rozbiórki
- istn. zabudowania możliwe do rozbiórki
- istn. zabudowania z ograniczoną możliwością rozbiórki
- istn. granica działki ewidencyjnej
- istn. granica obrębów ewidencyjnych
- 16/5 numer istn. działki ewidencyjnej
- proj. przegroda przeciwhałaśnia
- proj. wzmocnienie podłoża gruntowo-cementowe
- proj. lokalizacja nasadzeń drzew i krzewów
- proj. ogrodzenie złomnika
- proj. śluzy awaryjne

ZAMAWIAJĄCY / INWESTOR:		Generalna Dyrekcja Dróg Krajowych i Autostrad Oddział Bydgoszcz ul. Fordońska 9 85-085 Bydgoszcz	
WYKONAWCA:		Voessing Polska Sp. z o. o. ul. Tadeusza Kościuszki 50 85-079 Bydgoszcz	
NAZWA INWESTYCJI:		Wykonanie opracowania dokumentacji pn. „Studium Techniczno - Ekonomiczno - Środowiskowe z elementami Koncepcji Programowej wraz z materiałami do decyzji o środowiskowych uwarunkowaniach dla przedsięwzięcia pn.: Budowa obwodnicy Lipna"	
ADRES OBIEKTU BUDOWLANEGO:		Województwo kujawsko - pomorskie powiat toruński, gmina Lipno	
FAZA PROJEKTU:		STUDIUM TECHNICZNO - EKONOMICZNO - ŚRODOWISKOWE	
TOM:		TOM A - CZĘŚĆ OGÓLNA	
BRANŻA:		DROGOWA	
NAZWA RYSUNKU:		PLAN SYTUACYJNY Wariant wschodni D - ark.2	
FUNKCJA:	IMIĘ I NAZWISKO:	SPECJALNOŚĆ I NR UPRAWNIEŃ:	PODPIS:
GŁÓWNY PROJEKTANT:	mgr inż. Michał Pitera	drogowa upr. budowlane w ograniczonym zakresie	
SPRAWDZAJĄCY:	mgr inż. Andrzej Sawosiuczuk	konstrukcyjno - budowlana upr. budowlane	
	mgr inż. Łukasz Bartyzel	drogowa drogowa upr. budowlane	
	mgr inż. Krystian Pyszkowski	drogowa drogowa upr. budowlane	
PROJEKTANCI:	mgr inż. Mariusz Hermanowski	drogowa drogowa upr. budowlane	
	mgr inż. Natalia Krzyżanowska	drogowa drogowa upr. budowlane	
DATA: 05.2026	NR UMOWY: 2020.2021.I-1.D-3.2413.17.2020.29	NR RYS.: 2.5 / WERSJA: 01	SKALA: 1:2000