


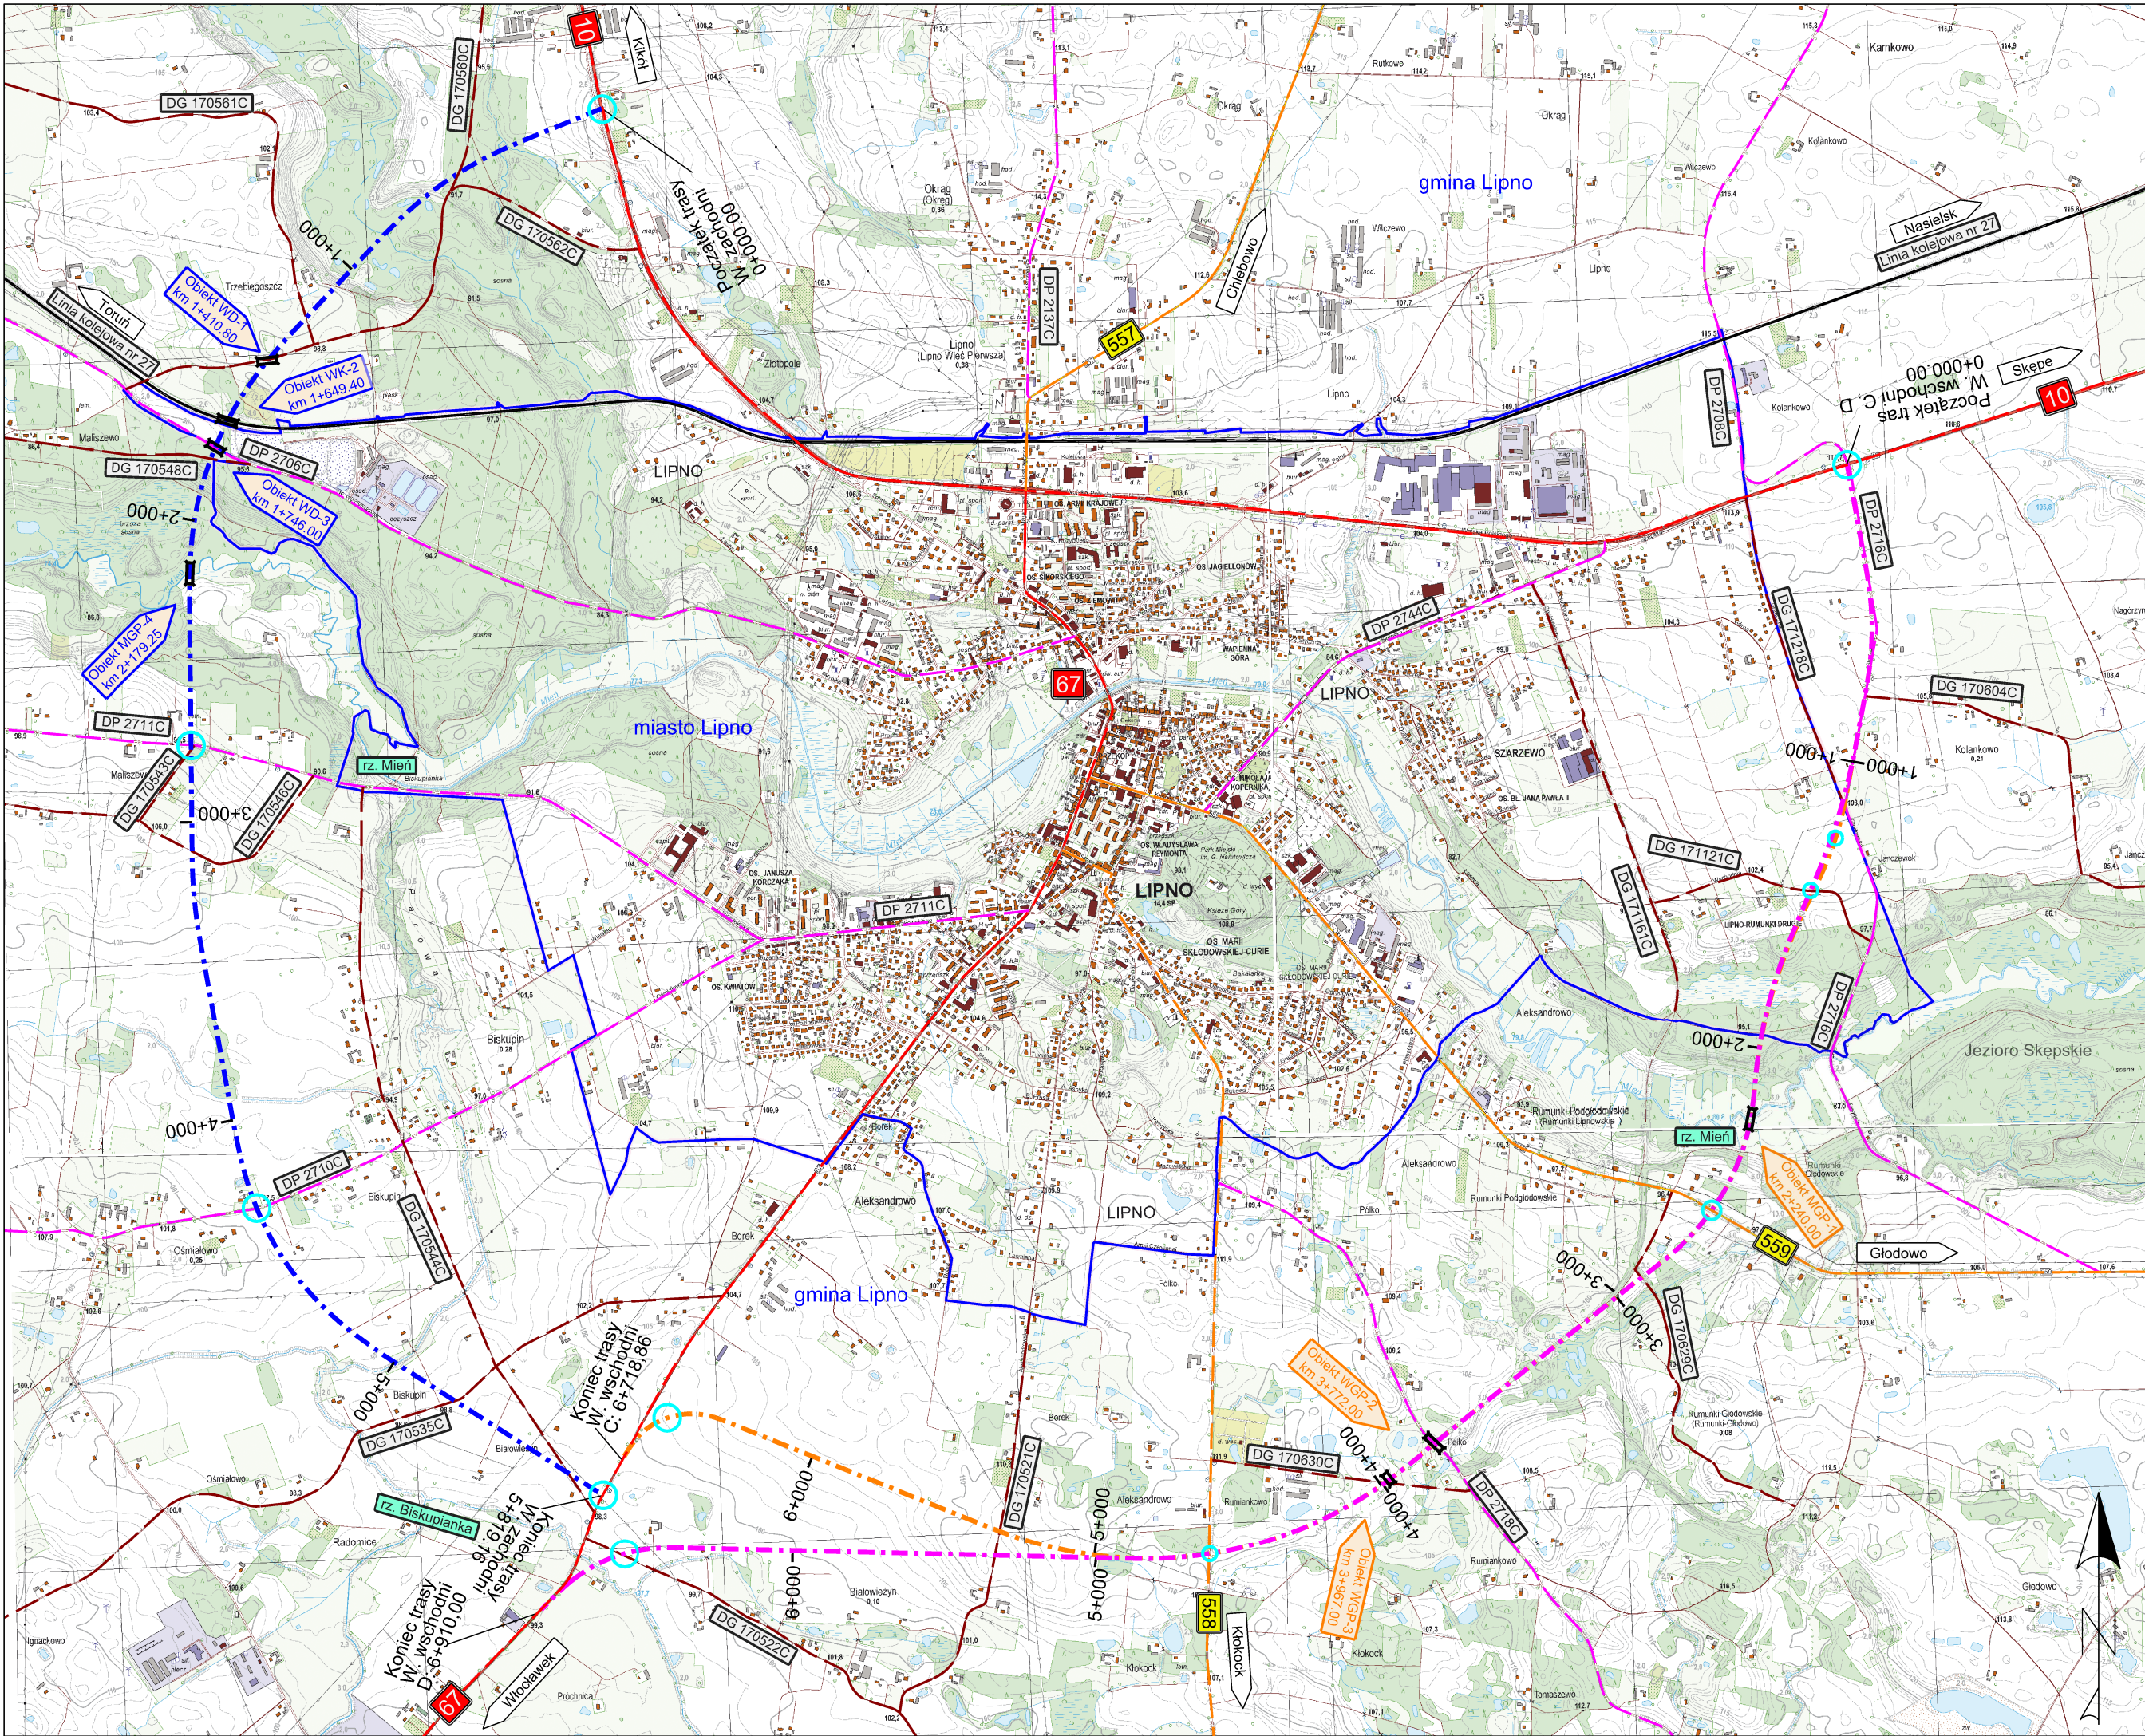

- LEGENDA:
- istn. drogi krajowe
 - istn. drogi wojewódzkie
 - istn. drogi powiatowe
 - istn. drogi gminne
 - istn. linie kolejowe
 - proj. oś obwodnicy Lipna wariant wschodni C
 - proj. oś obwodnicy Lipna wariant wschodni D
 - proj. oś obwodnicy Lipna wariant zachodni
 - granice administracyjne gmin
 - lokalizacja proj. skrzyżowania
 - lokalizacja proj. obiektu inżynierskiego
 - wydzienia Państwowe Gospodarstwo Leśne Lasy Państwowe
 - wydzienia wg planu urządzenia lasu
 - obszar chronionego krajobrazu
 - grunty rolne klasy I-III

ZAMAWIAJĄCY / INWESTOR:				Generalna Dyrekcja Dróg Krajowych i Autostrad Oddział Bydgoszcz ul. Fordońska 6 85-085, Bydgoszcz	
WYKONAWCA:				Voessing Polska Sp. z o. o. ul. Tadeusza Kościuszki 53 85-079 Bydgoszcz	
NAZWA INWESTYCJI:		Wykonanie opracowania dokumentacji pn. „Studium Techniczno - Ekonomiczno - Środowiskowe z elementami Koncepcji Programowej wraz z materiałami do decyzji o środowiskowych uwarunkowaniach dla przedsięwzięcia pn.: Budowa obwodnicy Lipna”			
ADRES OBIEKTU BUDOWLANEGO: Województwo kujawsko - pomorskie powiat lipnowski, gmina Lipno					
FAZA PROJEKTU:		STUDIUM TECHNICZNO - EKONOMICZNO - ŚRODOWISKOWE			
TOM:		TOM A - CZĘŚĆ OGÓLNA			
BRANŻA:		DROGOWA			
NAZWA RYSUNKU:		PLAN ORIENTACYJNY			
FUNKCJA:	IMIĘ I NAZWISKO	SPECJALNOŚĆ I NR UPRAWNIENI		PODPIS	
PROJEKTANT:	mgr inż. Michał Pitera	KUP/0127/POD/08 do proj. bez ograniczeń w spec. drogowej			
DATA: 03.2023	NR UMOWY: 2020.2021.I-1.D-3.2413.17.2020.29	NR RYS: 1	WERSJA: 00	SKALA: 1:20 000	