


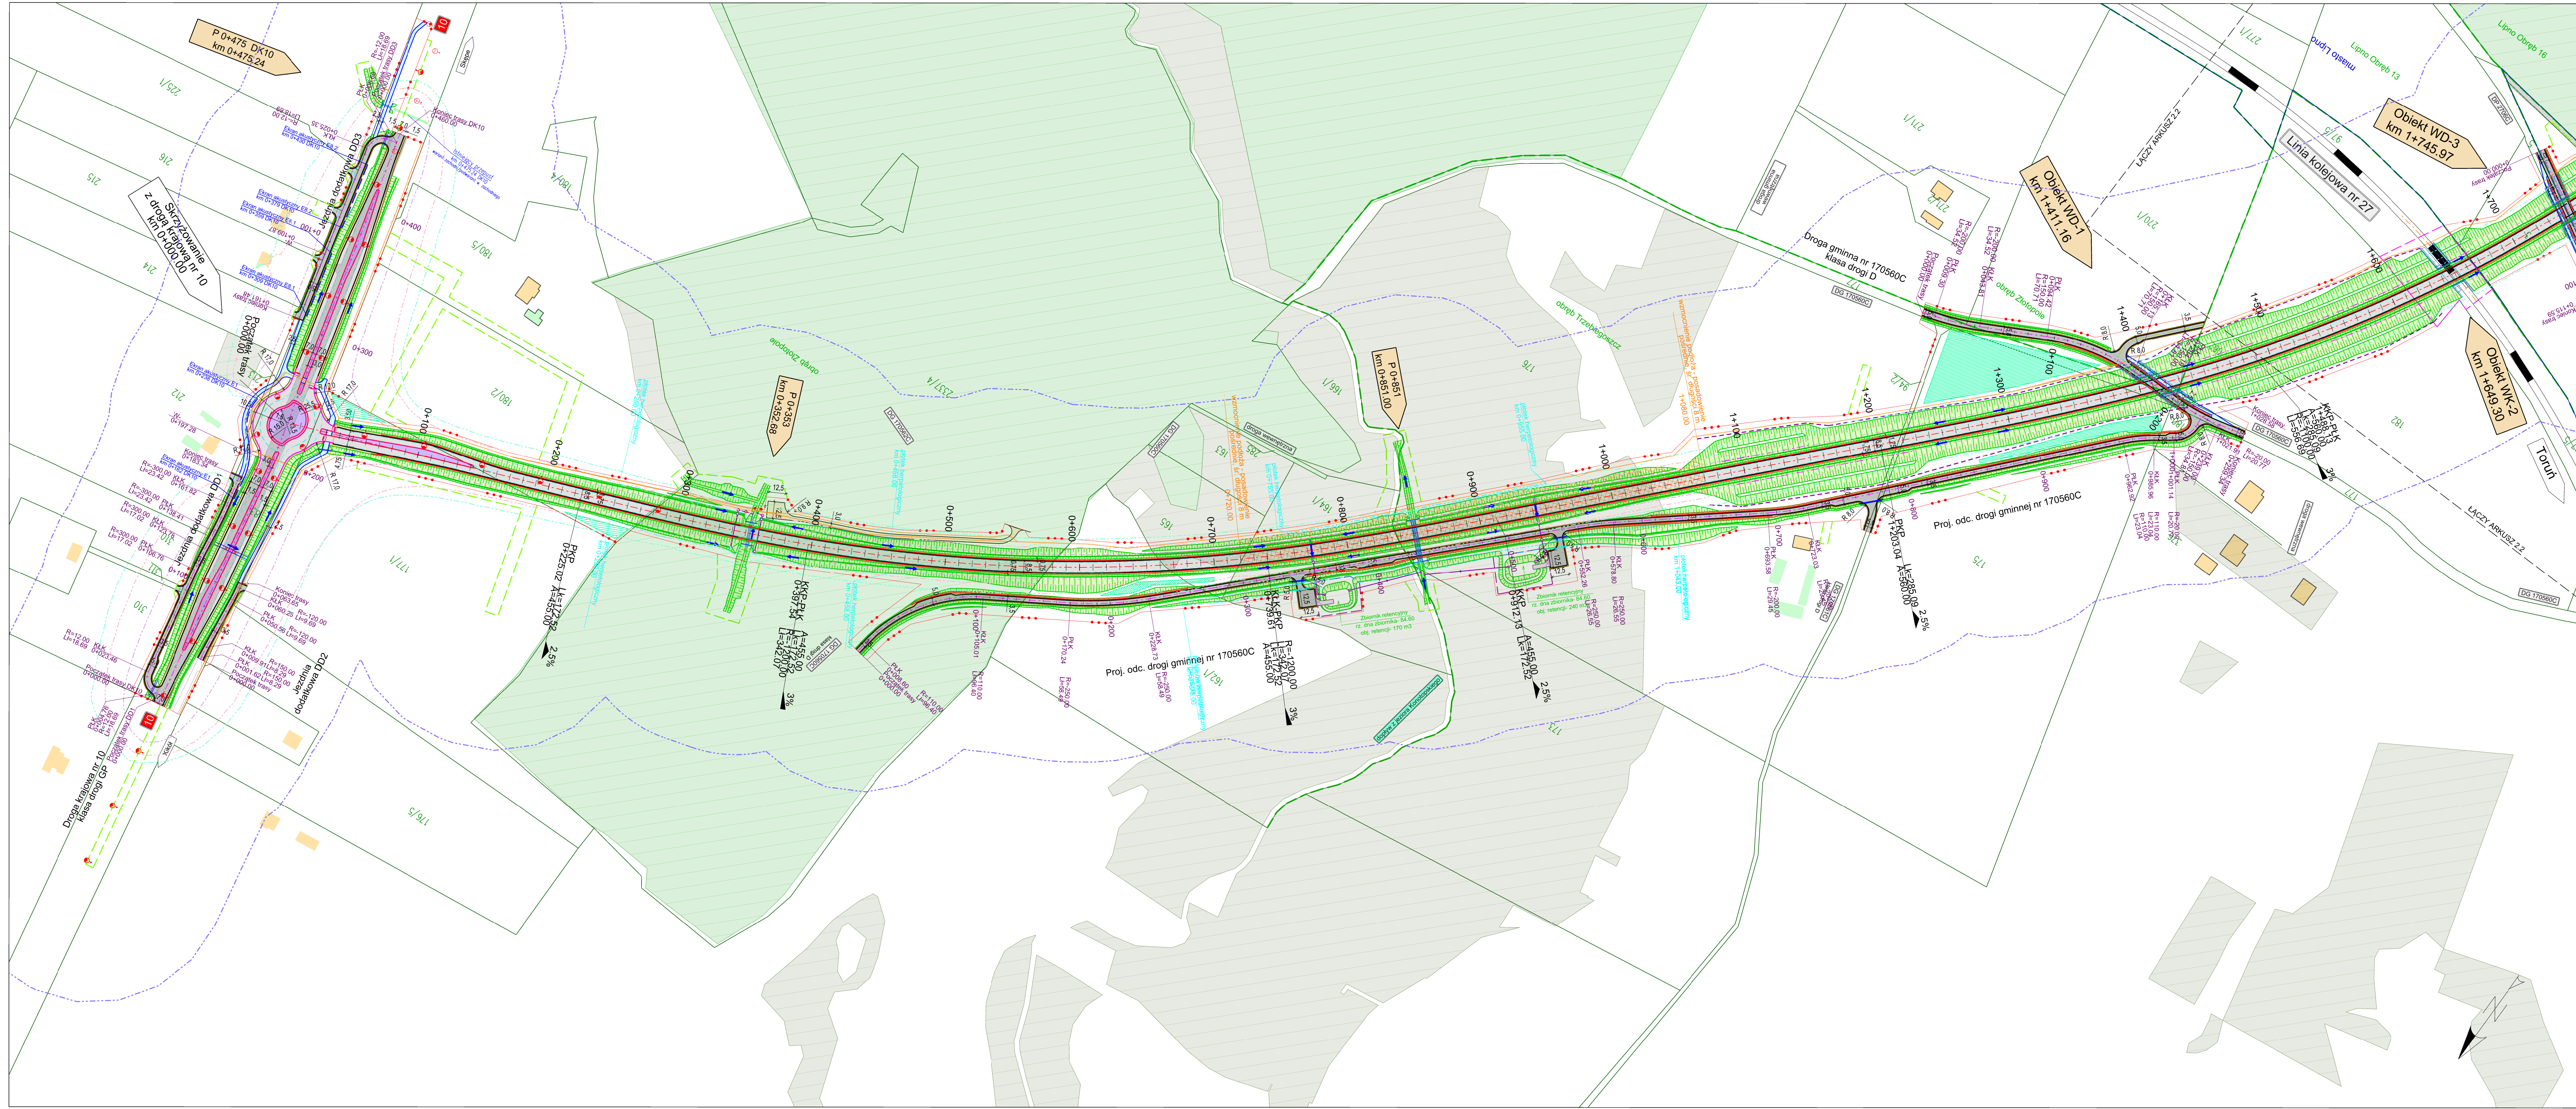

LEGENDA:

proj. osi drogi obwodnicy

proj. osie pozostałych dróg

proj. linie rozgraniczające

proj. linie rozgraniczające drog innych kategorii

proj. obszar niezbędny do przejścia przez teren wód płynących

proj. linie deweloperskie ograniczone korzystaniem z nieruchomości

proj. obszar niezbędny do przejścia przez tereny kolejowe

złotnia hałasu 61 dB w dzień

złotnia hałasu 56 dB w dzień

złotnia hałasu 56 dB w nocy

zasięg oddziaływania inwestycji na środowisko (100m)

proj. krawężnik kamienny

proj. krawężnik kamienny trapezowy

proj. opornik kamienny

proj. krawężnik żelaznodrogi

proj. obrzeże

proj. krawężnik pobocza

wyzdżenie Państwowe Gospodarstwo Leśne Lasy Państwowe

wyzdżenie wg planu urządzenia lasu

oszczędzanie chronionego krajobrazu

grunty ome klas I-II

proj. otwórnic

proj. droga dojazdowa

proj. utwardzenie terenu dla służb utrzymaniowych

proj. pierścień ronda i przejezdna wyspa

proj. wyspa kanalizująca ruch

proj. chodnik

proj. zieleni

proj. zatoka autobusowa

proj. zjazd z betonu asfaltowego

proj. zjazd (objazd do zbiornika)

proj. zbiornik retencyjny/infiltracyjny otwarty

proj. rów

kierunek spływu wody

proj. przepust

istn. cieki

proj. kanalizacja deszczowa

osadnik kanalizacji deszczowej

proj. separator

studnia kanalizacji deszczowej

proj. wylot kanalizacji deszczowej

istn. linie kolejowe

proj. osłona przeciwośnienowa

proj. bariera ochronna

proj. balustrada

proj. kanał technologiczny

proj. płoki ochronne dla plaż

proj. stopniony dla plaż

proj. alup wraz z oprawą

proj. alup wraz z oprawą oświetlenia zraszania dla pieszych

obiekty do rozbiórki

istn. zabudowania możliwe do rozbiórki

istn. zabudowania o ograniczonej możliwości rozbiórki

istn. granica działki ewidencyjnej

istn. granica obrotów ewidencyjnych

numer istn. działki ewidencyjnej

proj. przegroda przeciwnieprzepięcia

proj. wzmacnienie podłoża kolumnami CMC

proj. lokalizacja nasadzeń drzew krzewów

proj. ogrodzenie zbiorników

proj. ekrany akustyczne

ark. 2.1 (w. zachodni)

ark. 2.2 (w. zachodni)

ark. 2.3 (w. zachodni)

ZAMAWIAJĄCY / INWESTOR:



Generalna Dyrekcja Dróg Krajowych i Autostrad
Oddział Bydgoszcz
ul. Fordońska 6
85-085, Bydgoszcz

WYKONAWCA:



Voessing Polska Sp. z o. o.
ul. Tadeusza Kościuszki 53
85-079 Bydgoszcz

NAZWA INWESTYCJI:

Wykonanie opracowania dokumentacji pn.
"Studium Techniczno - Ekonomiczne - Środowiskowe z elementami Koncepcji Programowej wraz z materiałami do decyzji o środowiskowych uwarunkowaniach dla przedsięwzięcia pn.: Budowa obwodnicy Lipna"

ADRES OBIEKTU BUDOWLANEGO:

Województwo kujawsko - pomorskie
powiat lipnowski, gmina Lipno

FAZA PROJEKTU:

STUDIUM TECHNICZNO - EKONOMICZNO - ŚRODOWISKOWE

TOM:

TOM A - CZĘŚĆ OGÓLNA

BRANŻA:

DROGOWA

NAZWA RYSUNKU:

PLAN SYTUACYJNY
Wariant zachodni - ark.1

FUNKCJA:	IMIE I NAZWISKO	SPECJALNOŚĆ I NR UPRAWNIEN	PODPIS
GŁÓWNY PROJEKTANT:	mgr inż. Michał Piłera	Drógowa KUP.012/P.000006	
SPRAWDZAJĄCY:	mgr inż. Andrzej Świączek	Konstrukcyjno - Budowlana KUP.012/P.000006	
	mgr inż. Łukasz Badyński	Konstrukcyjno - Budowlana KUP.012/P.000006	
	mgr inż. Krystian Fryczkowski	Drógowa KUP.012/P.000006	
	mgr inż. Mariusz Hermanowski	Drógowa KUP.012/P.000006	
	mgr inż. Natalia Krzyżewska	Drógowa KUP.012/P.000006	

DATA:

05.2026

NR UMOWY:

2020.2021.1-D-3.2413.17.2020.29

NR RYS:

2.1

WERSJA:

01

SKALA:

1:2000